


Fundamentabmessungen gelten für gewachsenen Boden bei normalen Verhältnissen

Der Bauunternehmer hat sich bezüglich der Erstellungskosten und dem Ausmassen direkt mit der Bauherrschaft zu verständigen

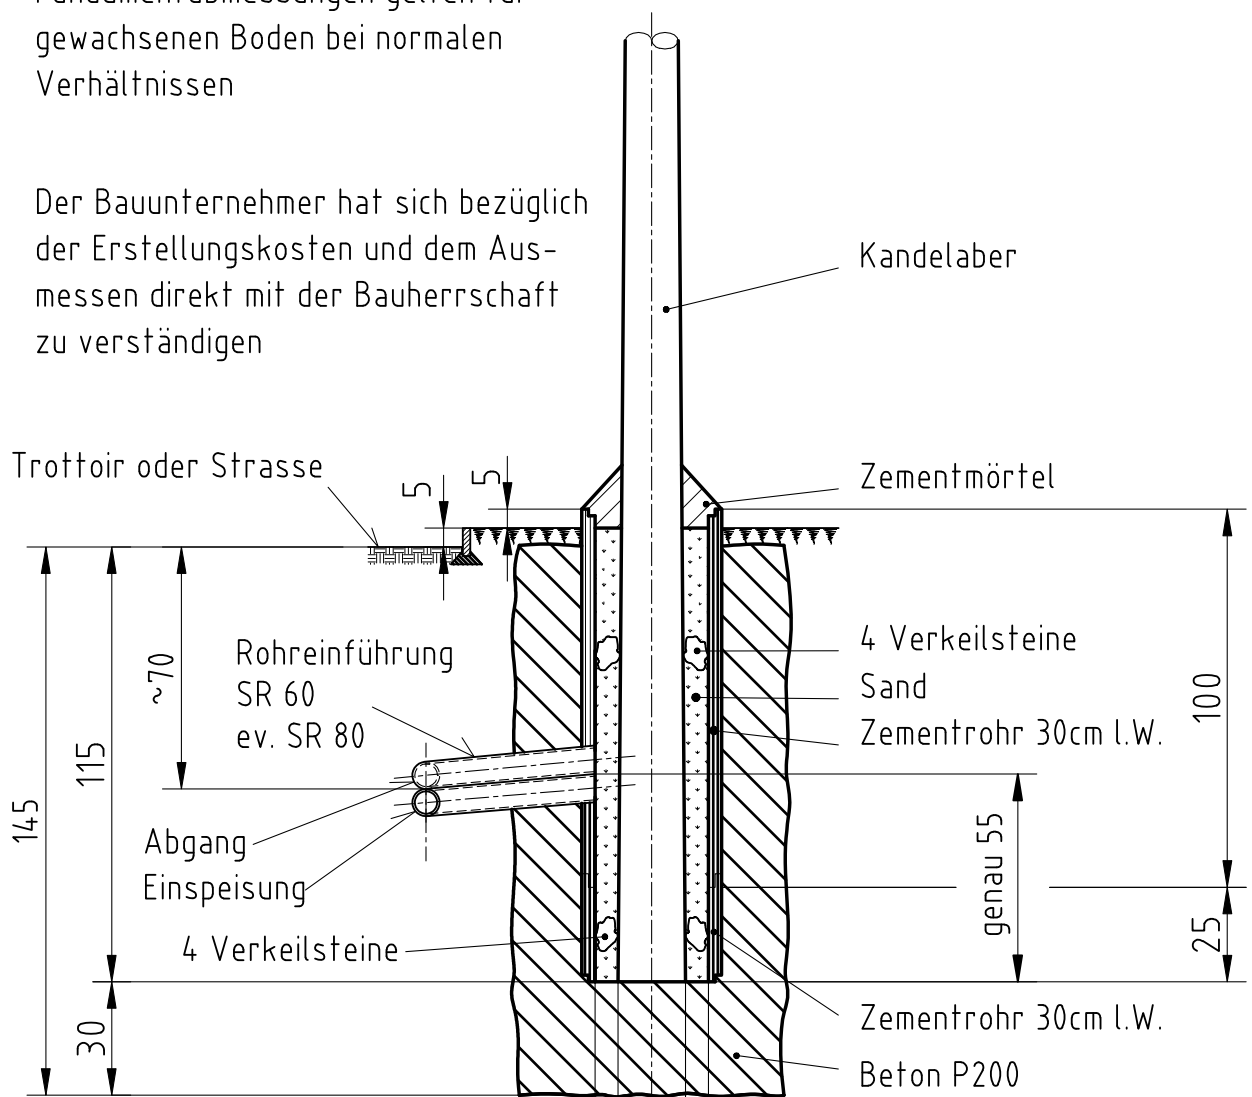

$x =$ Normabstand

Trottoir : ca.50


Strasse : ca.80

Kreisel : Nach Ang. Bauleitung

Alternativ können Kunststoff - Fundamentrohre von Symalit verwendet werden.

Lieferung der Verkeilsteine und des Sandes durch Bauunternehmer

Kabeleinführungsseite nach Angaben CKW

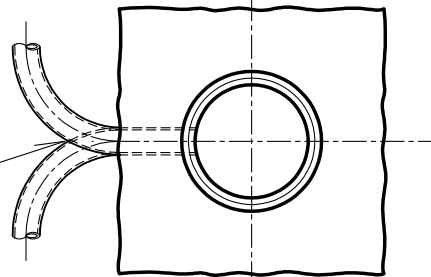

Erstellte Fundamente sind abzudecken !

Alle Masse in cm !

Fundament für

Stahlrohrkandelaber konisch

Lichtpunkthöhe 7m-11m inkl. Peitschen- und Winkelkandelaber

Massstab 1:20	Gezeichnet	27.10.09	HelA
	Geprüft	17.09.10	WigT
	Normgepr.		
	Gesehen		

CKW///

Centralschweizerische Kraftwerke AG
Hirschengraben 33, Postfach, 6002 Luzern
Tel. 041-249 51 11, Fax 041-249 52 22

240 504